KOORDINAČNÍ SITUAČNÍ VÝKRES 1 : 250

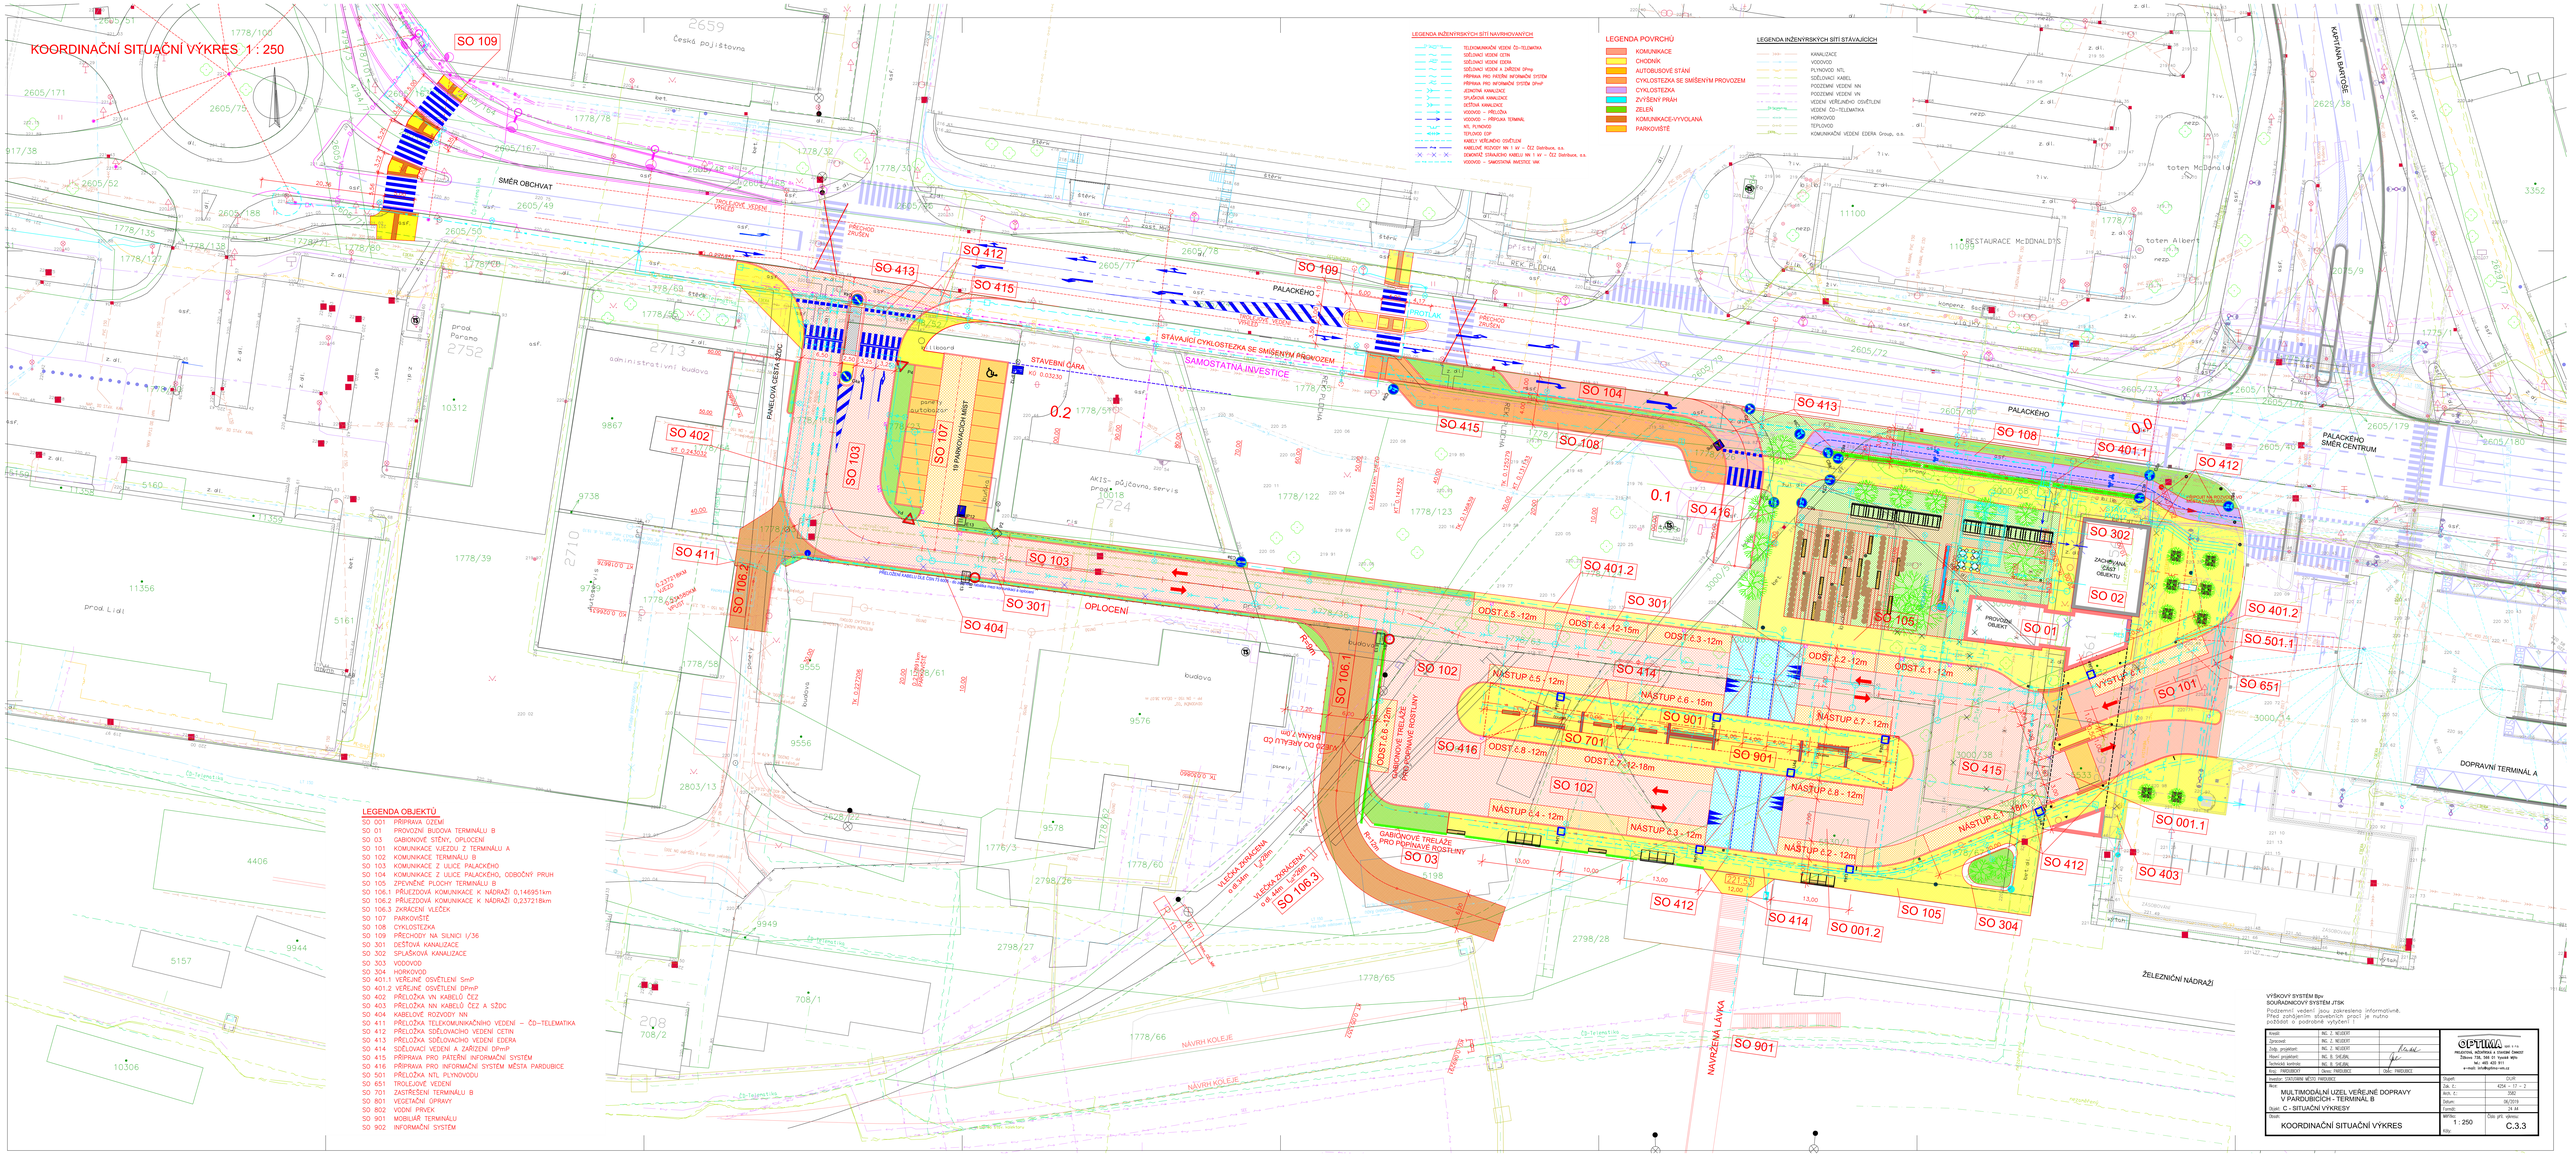

LEGENDA OBJEKTŮ

SO 001	PŘÍPRAVA ÚZEMÍ
SO 01	PROVOZNÍ BUDOVA TERMINÁLU B
SO 03	GABIONOVÉ STĚNY, OPLOCENÍ
SO 101	KOMUNIKACE VJEZDU Z TERMINÁLU A
SO 102	KOMUNIKACE TERMINÁLU B
SO 103	KOMUNIKACE Z ULICE PALACKÉHO
SO 104	KOMUNIKACE Z ULICE PALACKÉHO, ODBOČNÝ PRUH
SO 105	ZPEVNĚNÉ PLOCHY TERMINÁLU B
SO 106.1	PŘJEZDOVÁ KOMUNIKACE K NÁDRAŽÍ 0,146951km
SO 106.2	PŘJEZDOVÁ KOMUNIKACE K NÁDRAŽÍ 0,23721tkm
SO 106.3	ZKRÁCENÍ VLEČEK
SO 107	PARKOVIŠTĚ
SO 108	CYKLOSTEZKA
SO 109	PŘECHODY NA SILNICI I/36
SO 301	DEŠŤOVÁ KANALIZACE
SO 302	SPLAŠKOVÁ KANALIZACE
SO 303	VODOVOD
SO 304	HORKOVOD
SO 401.1	VEŘEJNÉ OSVĚTLENÍ SmP
SO 401.2	VEŘEJNÉ OSVĚTLENÍ DPmP
SO 402	PŘELOŽKA VN KABELŮ ČEZ
SO 403	PŘELOŽKA NN KABELŮ ČEZ A SŽDC
SO 404	KABELOVÉ ROZVODY NN
SO 411	PŘELOŽKA TELEKOMUNIKAČNÍHO VEDENÍ – ČD–TELEMATIKA
SO 412	PŘELOŽKA SDĚLOVACHO VEDENÍ CETIN
SO 413	PŘELOŽKA SDĚLOVACHO VEDENÍ EDERA
SO 414	SDĚLOVACÍ VEDENÍ A ZAŘÍZENÍ DPmP
SO 415	PŘÍPRAVA PRO PŘÍSTUPNÍ INFORMAČNÍ SYSTÉM
SO 416	PŘÍPRAVA PRO INFORMAČNÍ SYSTÉM MĚSTA PARDUBICE
SO 501	PŘELOŽKA NTL PLYNOVODU
SO 651	TROLEJOVÉ VEDENÍ
SO 701	ZASTŘEŠENÍ TERMINÁLU B
SO 801	VEGETAČNÍ ÚPRAVY
SO 802	VODNÍ PRVEK
SO 901	MOBILNÍ TERMINÁLU
SO 902	INFORMAČNÍ SYSTÉM

VÝŠKOVÝ SYSTÉM Bpv.
SOUŘADNICOVÝ SYSTÉM JTSK

Podzemní vedení jsou zakreslena informativně. Před zahájením zemních prací je nutno požádat o podrobné vytýčení.

Kreslil:	Ing. J. NEUDERT	
Zpracoval:	Ing. J. NEUDERT	
Zodp. projektant:	Ing. J. NEUDERT	
Hlavní projektant:	Ing. B. SKÁLIKA	
Technická kontrola:	Ing. B. SKÁLIKA	
Koordinátor:	PARDUBICE	Odb.: PARDUBICE
Investor:	CENTRUM MĚSTO PARDUBICE	

OPTIMA
PROJEKTNÍ, INVESTIČNÍ A INŽENÝRSKÁ ČINNOST
Olšanská 1/55, 1000 00 Praha 3 - Žižkov
tel.: 465 423 911
e-mail: info@optima-verejne.cz

Stupeň:	DUR
Zak. č.:	425 – 17 – 2
Arch. č.:	3382
Datum:	06/2014
Formát:	3x A4
Měřítko:	1 : 250
Dopl. přír. věnnice:	
Příl.:	C.3.3

Akce: MULTIMODÁLNÍ UZEL VEŘEJNÉ DOPRAVY V PARDUBICÍCH - TERMINÁL B

Část: C - SITUAČNÍ VÝKRESY

Obsah: KOORDINAČNÍ SITUAČNÍ VÝKRES